


PARC DU MOULIN

le quartier résidentiel durable

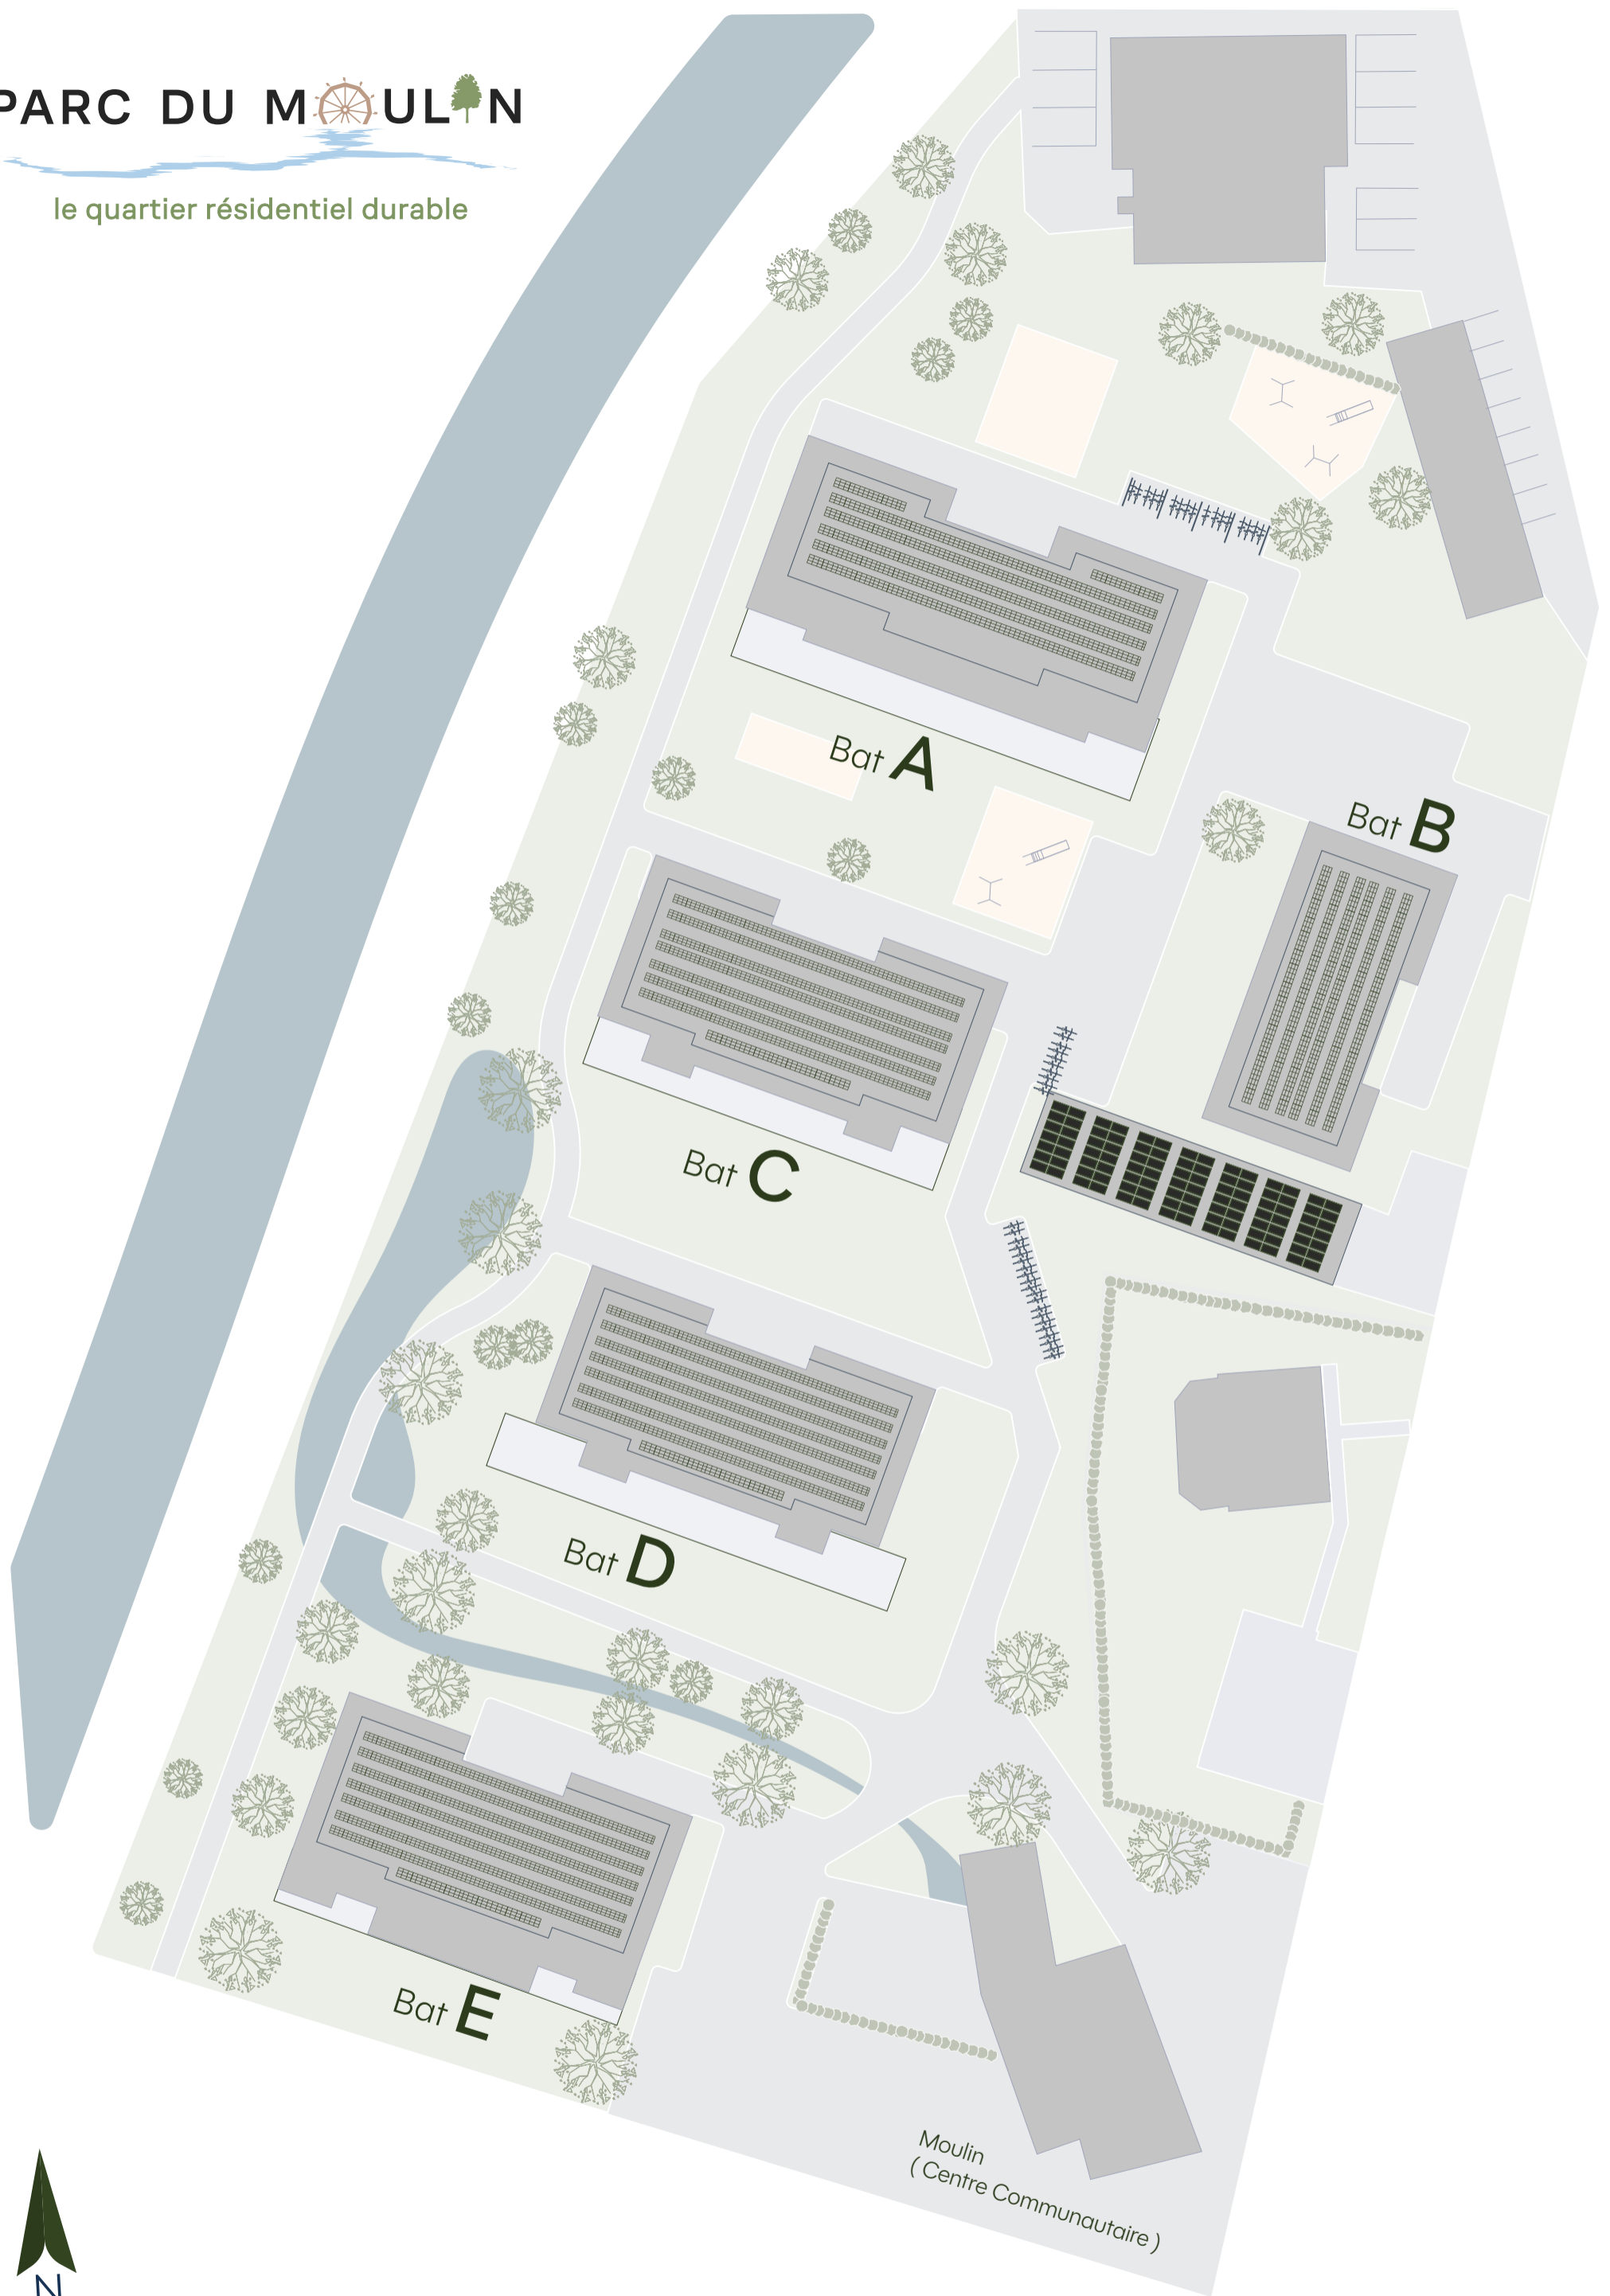

Plan de masse